

CXII CAMPEONATO DE ESPAÑA ABSOLUTO "OPEN TRIALS / MALLORCA 2025" - ASTRALPOOL

PLANO GENERAL ACCESOS



Federación Balear de Natación
www.fbnatacion.org



PISCINAS SON HUGO

1

ACCESO PARTICIPANTES *


2

CONTROL QR

3

ACCESO PÚBLICO (1 HORA ANTES INICIO
COMPETICIÓN) *

* Carrer de la Concòrdia S/N

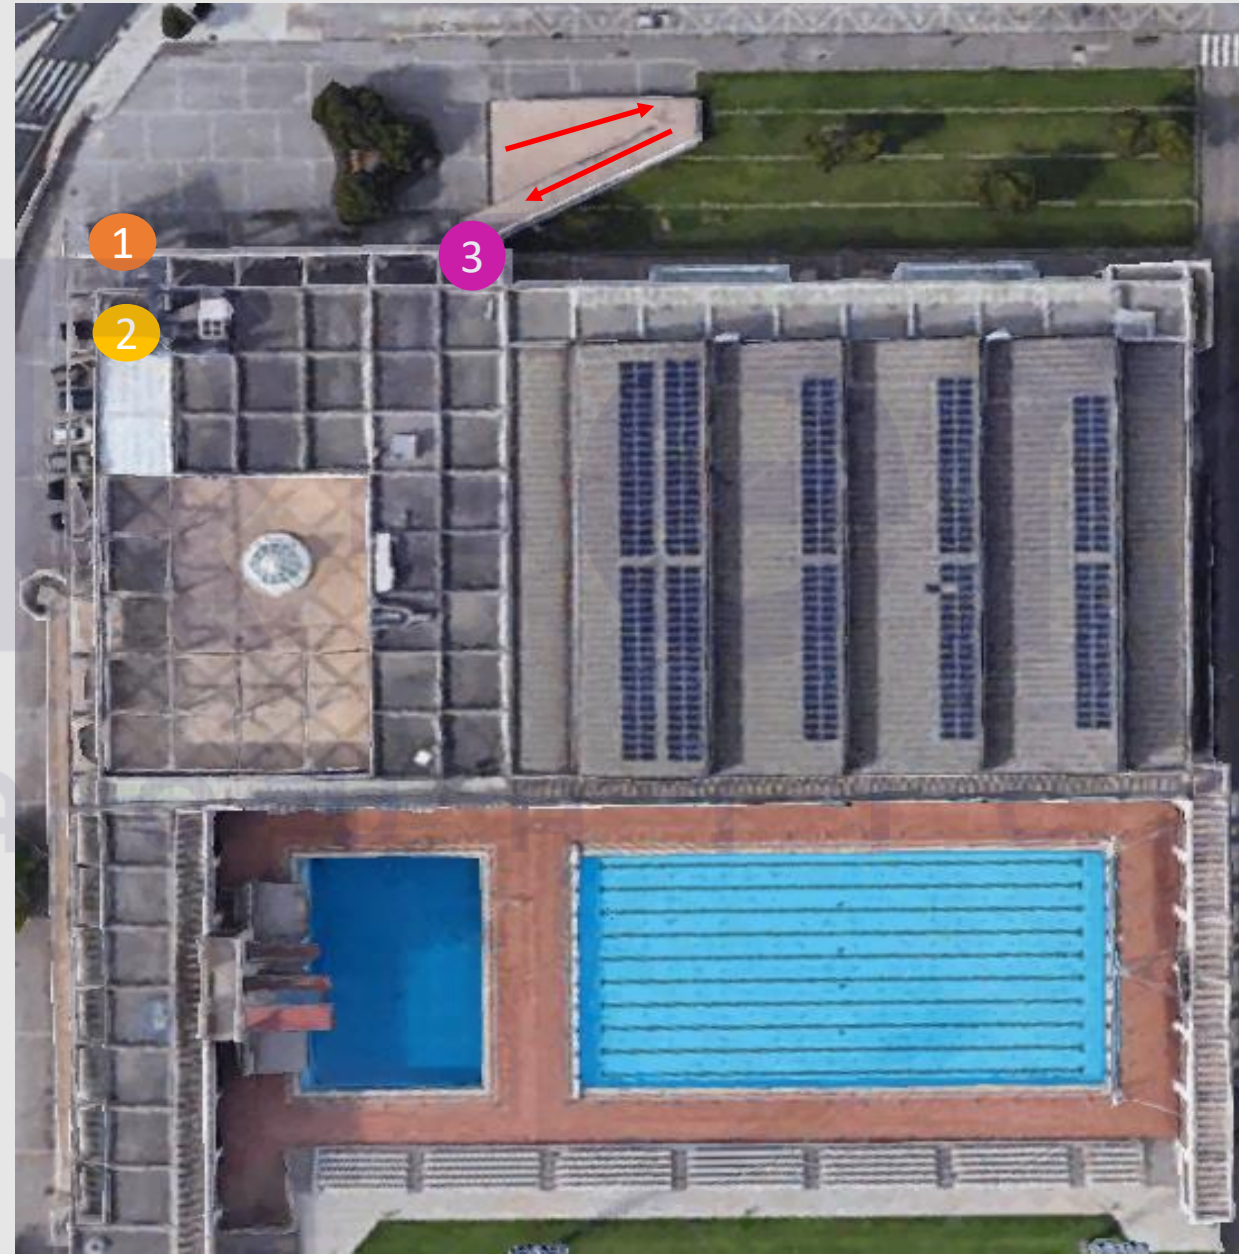


CXII CAMPEONATO DE ESPAÑA ABSOLUTO "OPEN TRIALS / MALLORCA 2025" - ASTRALPOOL

NIVEL 0

PLANO GENERAL DE LA INSTALACIÓN

1	ACCESO INSTALACIÓN – CONTROL QR
2	PISCINA COMPETICIÓN 50mts
3	CAMARA DE LLAMADAS
4	CÁMARA DE SALIDAS / PREMIACIONES
5	GRADA PARTICIPANTES
6	SECRETARÍA DE COMPETICIÓN
7	STAFF RFEN
8	PODIUM
9	VESTUARIO FEMENINO
10	VESTUARIO MASCULINO
11	RECOGIDA MATERIAL (SOLO FINALES)
12	ZONA TÉCNICOS
	CIRCULACIÓN ANTES DE COMPETIR
	CIRCULACIÓN DESPÚES DE COMPETIR
	CIRCULACIÓN VESTUARIO Y PISCINA CALENTAMIENTO (ZONA EXTERIOR)

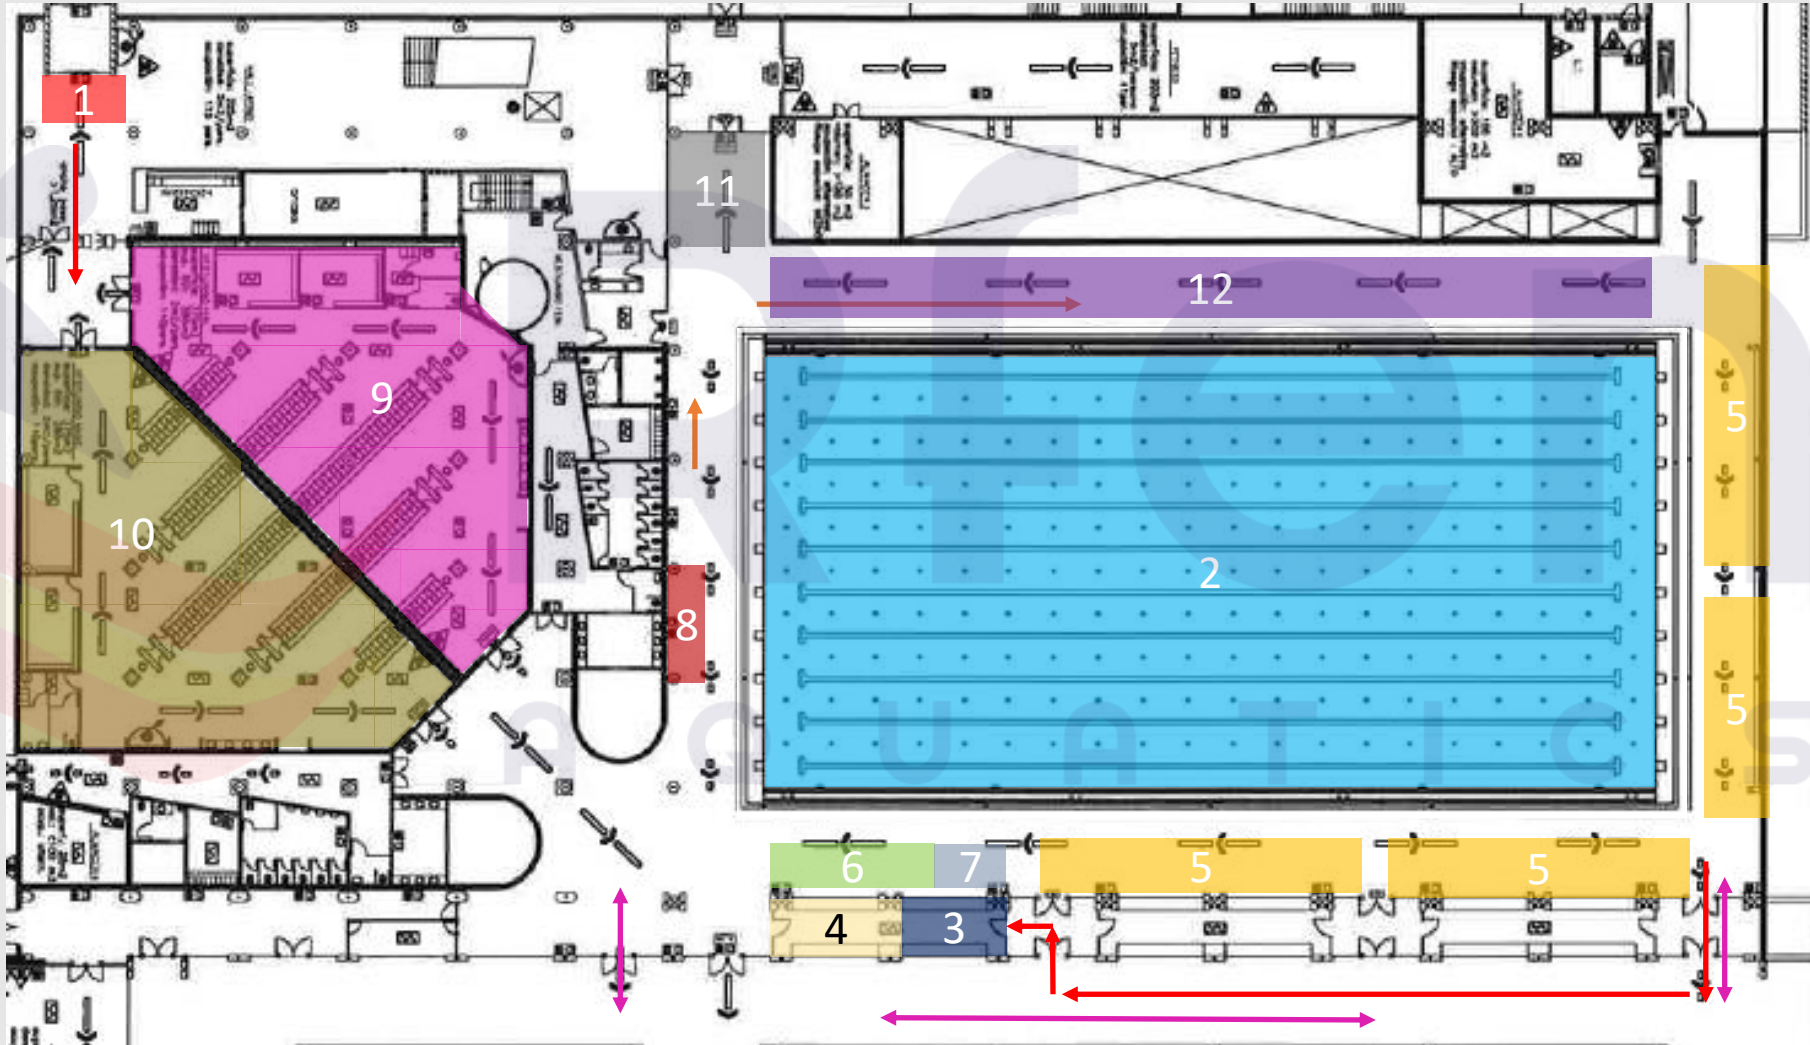


CXII CAMPEONATO DE ESPAÑA ABSOLUTO "OPEN TRIALS / MALLORCA 2025" - ASTRALPOOL

NIVEL 1

PLANO GENERAL DE LA INSTALACIÓN

1	ACCESO INSTALACIÓN PÚBLICO
2	PISCINA COMPETICIÓN 50mts (NIVEL 0)
3	GRADA AUTORIDADES
4	ZONA BIOMECÁNICOS
5	GRADA PÚBLICO
6	GRADA PARTICIPANTES
7	PRENSA
8	ASEOS
9	CAFETERÍA
10	ZONA RESTRINGIDA PÚBLICO

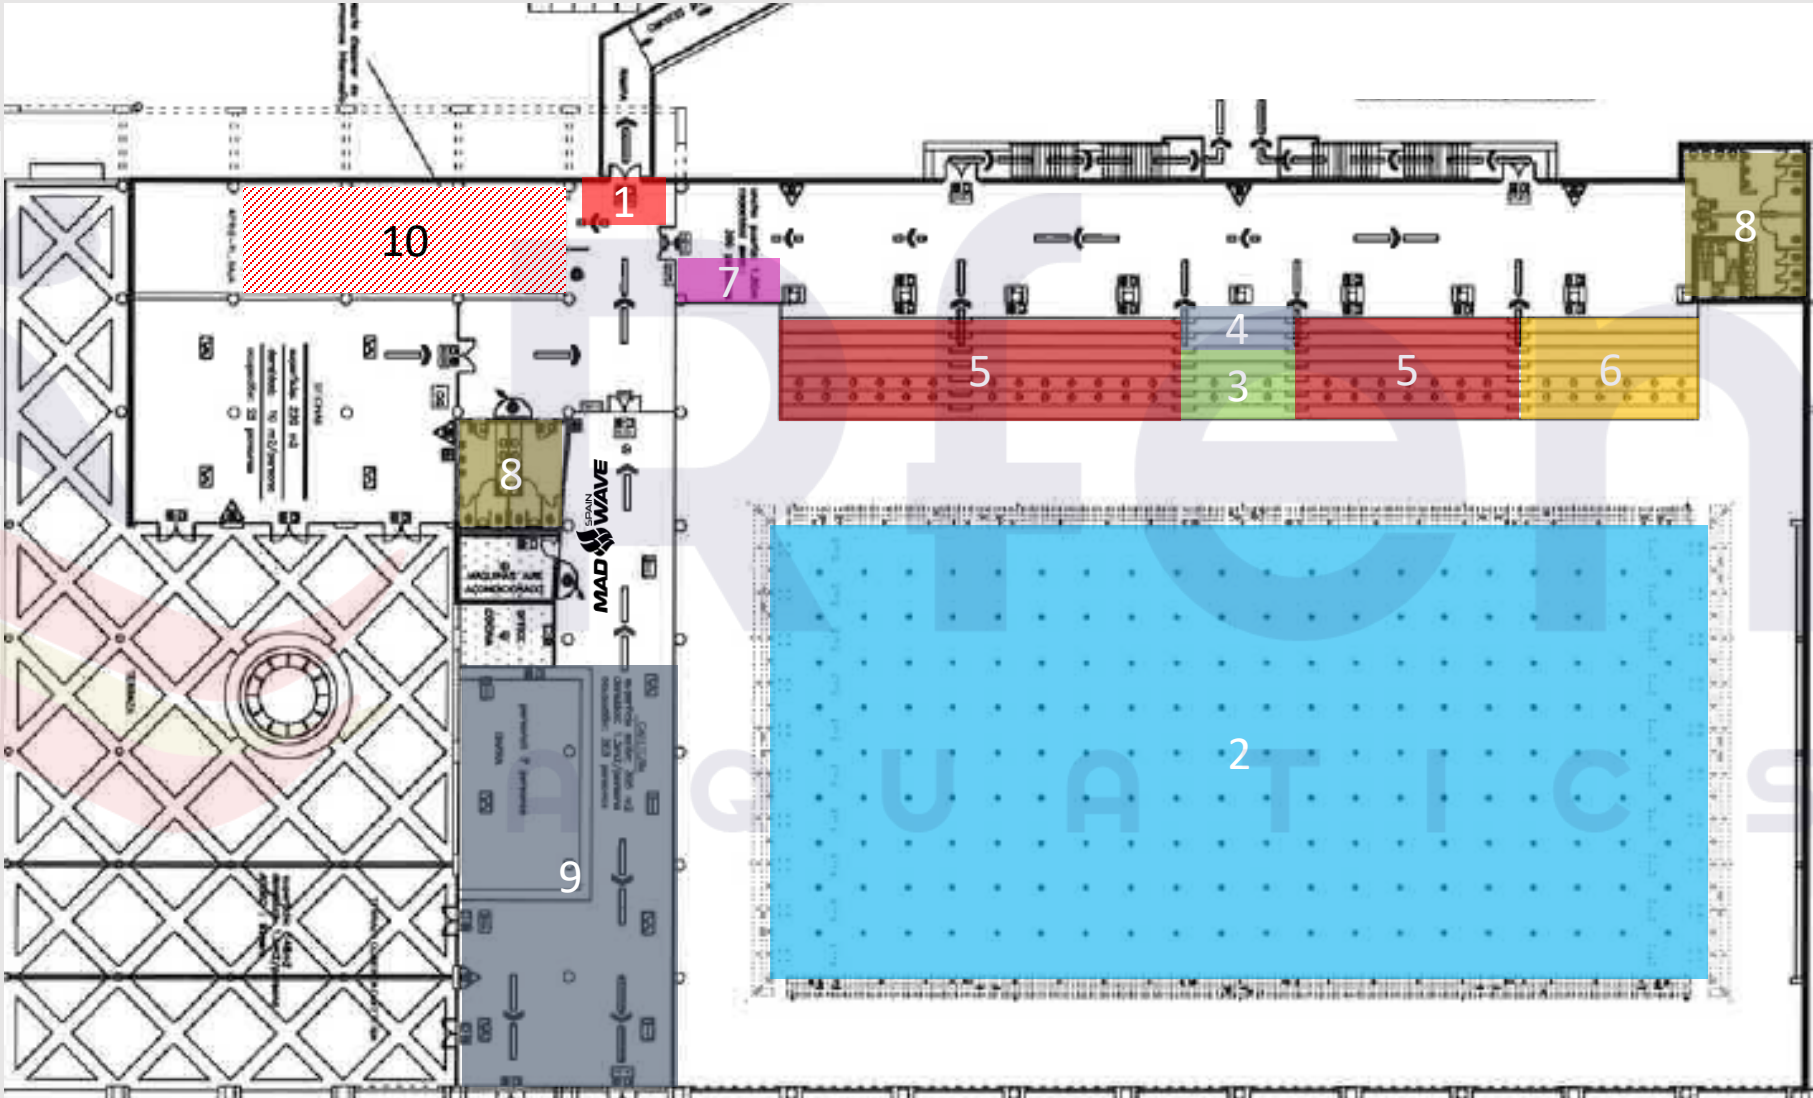


CXII CAMPEONATO DE ESPAÑA ABSOLUTO "OPEN TRIALS / MALLORCA 2025" - ASTRALPOOL

NIVEL 0 - EXTERIOR

PLANO GENERAL DE LA INSTALACIÓN

1	PISCINA CALENTAMIENTO
2	ACCESO PISCINA INTERIOR
3	ACCESO CÁMARA LLAMADAS
4	ACCESO VESTUARIOS
5	ZONA FISIOTERAPIA
6	CAFETERÍA
7	VIDEO-WALL
8	ZONA RESTRINGIDA PARTICIPANTES
	CIRCULACIÓN ANTES DE COMPETIR
	CIRCULACIÓN VESTUARIO Y PISCINA CALENTAMIENTO (ZONA EXTERIOR)

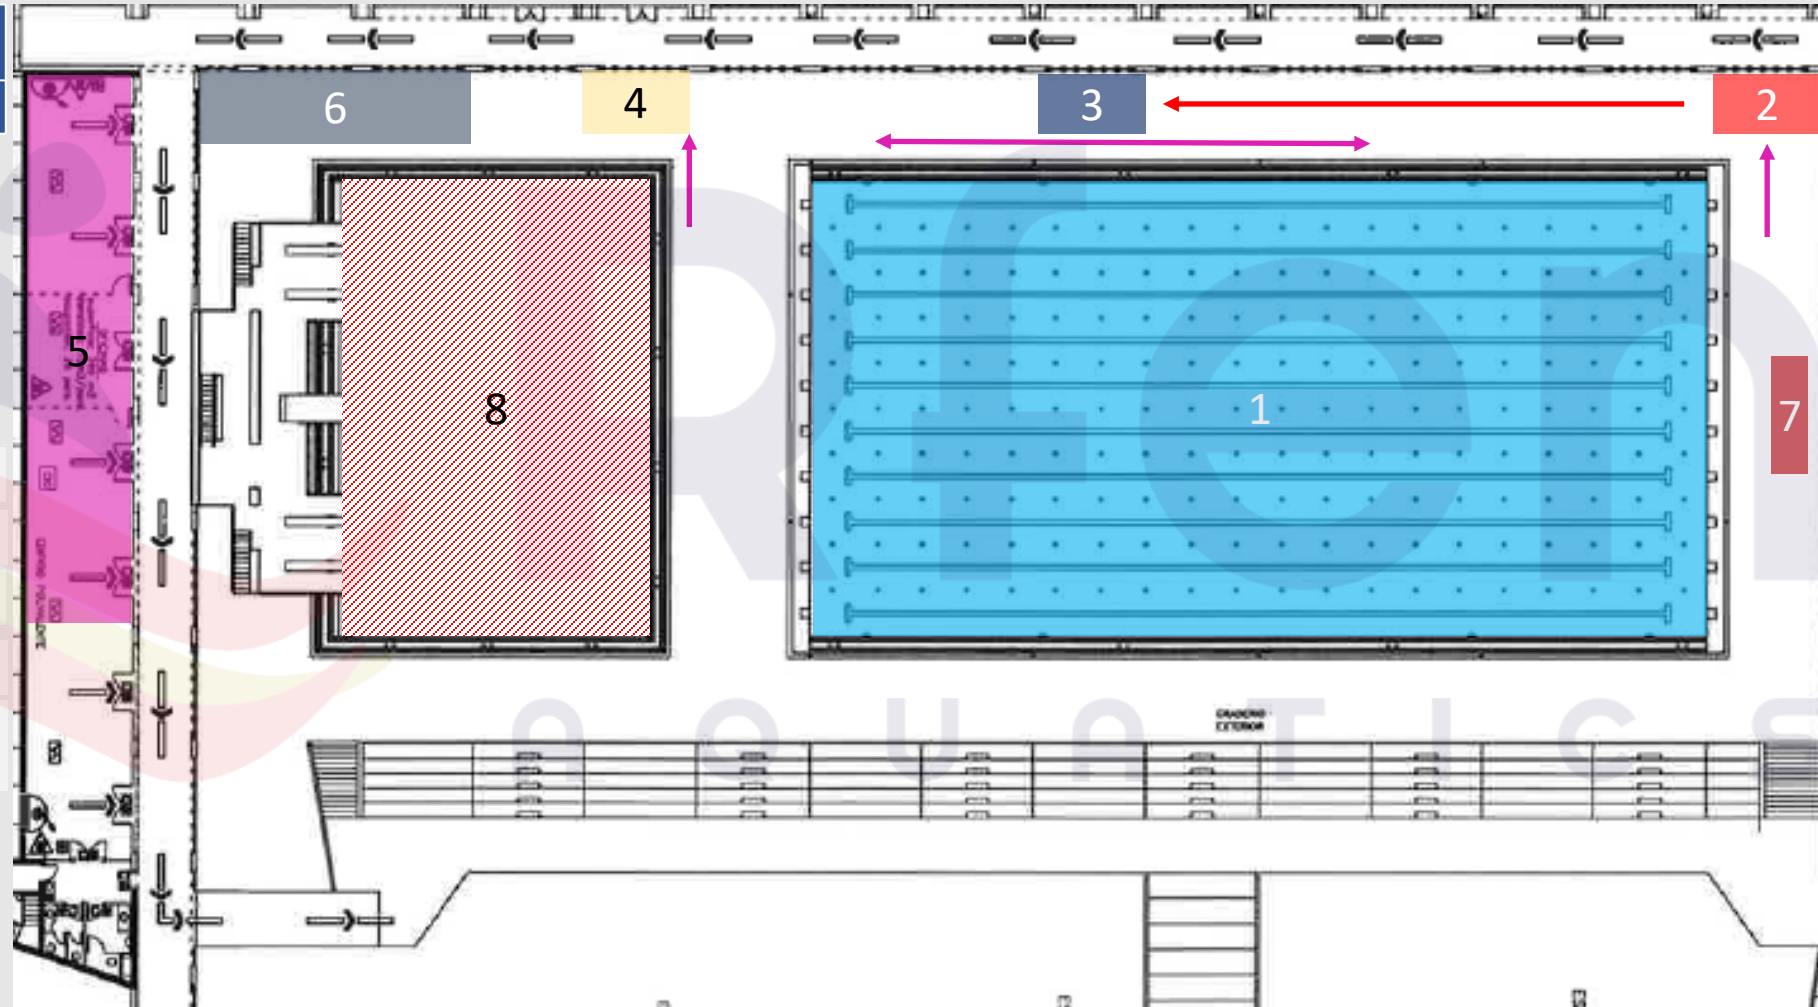

CXII CAMPEONATO DE ESPAÑA ABSOLUTO "OPEN TRIALS / MALLORCA 2025" - ASTRALPOOL

NIVEL 1 - EXTERIOR

PLANO GENERAL DE LA INSTALACIÓN

1	PISCINA CALENTAMIENTO
2	ZONA ARBITROS / ORGANIZACIÓN
3	ASEOS
4	ÁREA ANTI-DOPING
5	GRADA PARTICIPANTES
6	ZONA RESTRINGIDA PARTICIPANTES

