




**INSTALACIONES  
PLANTA PISCINA**

PLANTA -1

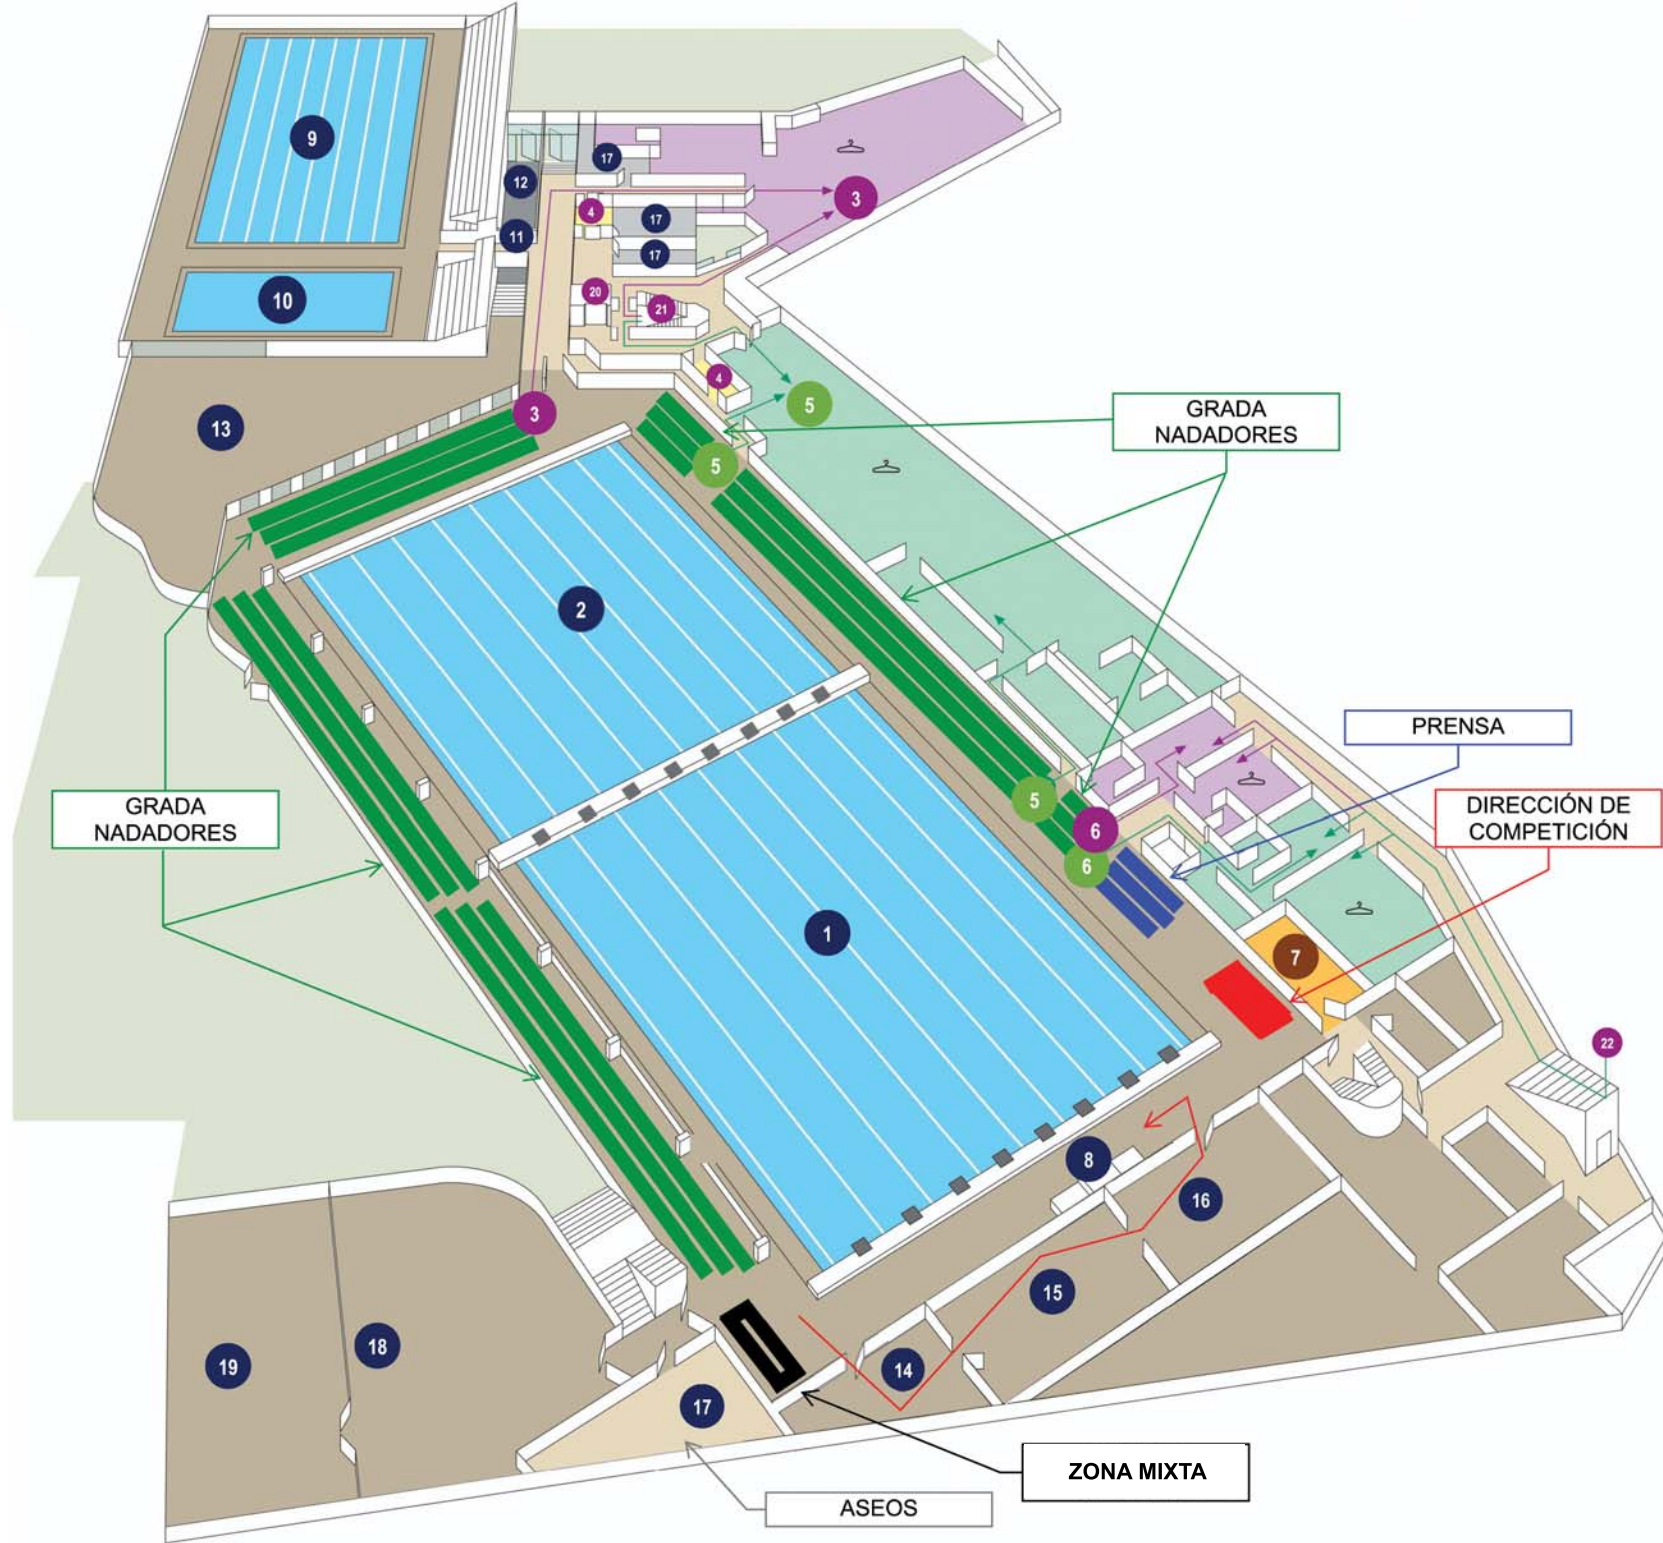

- 1 Vaso de competición
- 2 Vaso de calentamiento
- 3 Acceso vestuario femenino (social-deportivo)
- 4 Acceso vestuario discapacitados
- 5 Acceso vestuario masculino (social-deportivo)
- 6 Acceso vestuario deportivo femenino/masculino (exclusivo nadadores/as)
- 7 Secretaría competición
- 8 Marcador / pódium
- 9 Vaso de relajación / entrenamiento
- 10 Vaso infantil (solo socios)
- 11 Acceso a vaso 25 m / vaso infantil
- 12 Acceso a grada (desde nivel -2)
- 13 Gimnasio social-deportivo
- 14 Acceso a cámara de llegadas / premiación
- 15 Pre-cámara de llamadas
- 16 Cámara de llamadas
- 17 Aseos
- 18 Área de recuperación
- 19 Control antidopping
- 20 Ascensor a vestuarios (limitado a discapacitados y niños en silla)
- 21 Escaleras a:
  - PLANTA -1: vestuarios sociales-deportivos, piscinas interiores, ase
  - PLANTA -2: servicio médico, fisioterapia y masaje, gimnasio, UVA, grada de vaso 25 m y zonas exteriores
  - PLANTA 1 (planta superior): salas fitness y zona aeróbica-cardio
- 22 Escalera a:
  - PLANTA 1 (planta superior): grada de público, salida