


PLANO DE LA INSTALACIÓN - NIVEL 0

Piscina: Gaetà Huguet - 25x25 mts. - 8-10 calles

NIVEL 0

01	Piscina Principal COMPETICIÓN, Sector A
02	Piscina Calentamiento, Suave, Sector B
03	Piscina Calentamiento, Suave, Sector C
04	Cronometraje Electrónico
05	Dirección de Competición, Megafonía
06	Zona Técnica RFEN
07	Grada Deportistas, Clubes
08	Circulación Pasillo Interior - Gimnasio
09	Zona de Relax
10	Zona Fisioterapeutas
11	Control Acceso Vestuarios
12	Vestuarios Masculinos
13	Vestuarios Femeninos
14	Zona Previa a Cámaras (LL-PRE-SAL)
15	Cámara de Llamadas (previa a la PreCámara)
16	Pre-Cámara de Salidas
17	Cámara de Salidas
18	Arco de Salidas
19	Zona de Recuperación
20	Cámara de Recompensas
21	Podium Medallas-Trofeos
22	Botiquín, Enfermería

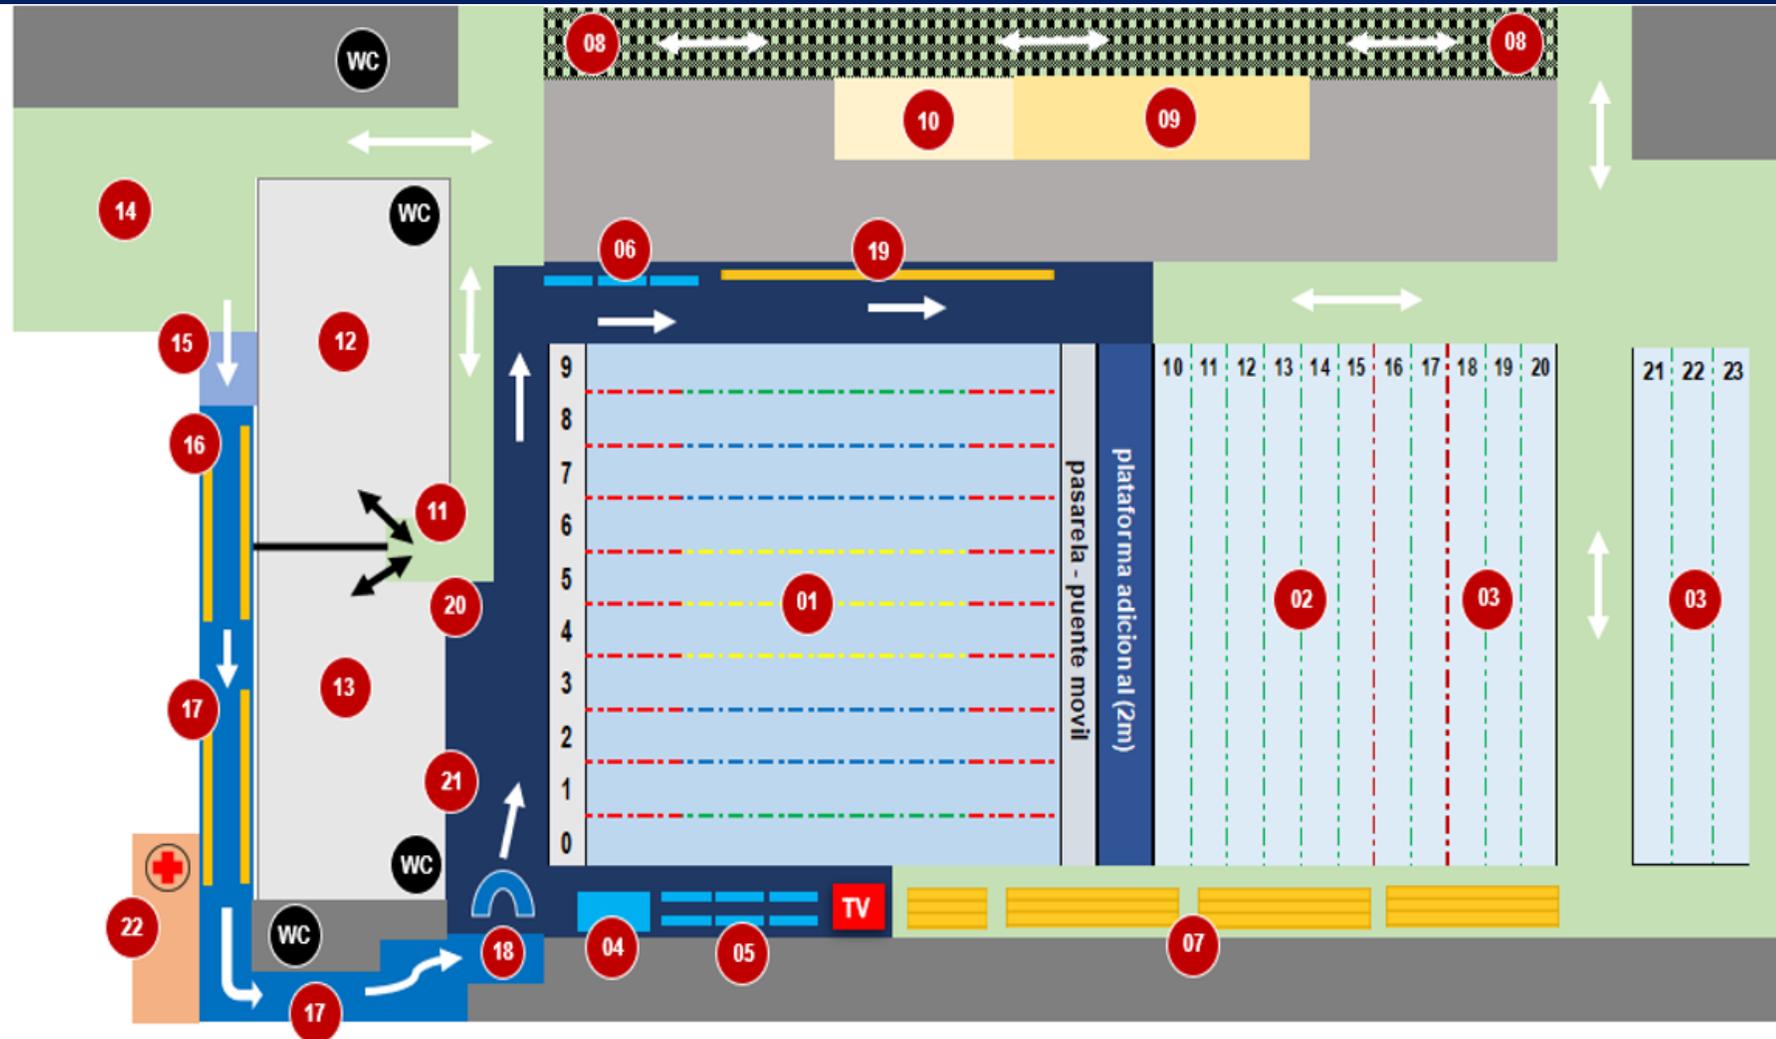


PLANO DE LA INSTALACIÓN - NIVEL 1

Piscina: Gaetà Huguet - 25x25 mts. - 8-10 calles

NIVEL 1

01	Acceso Planta 0 - 1
02	Acceso Estación Antidopaje - AEDSAP
03	Estación Antidopaje - AEDSAP
04	Organización FNCV - RFEN
05	Zona Streaming
06	Grada VIPS
07	Grada Participantes

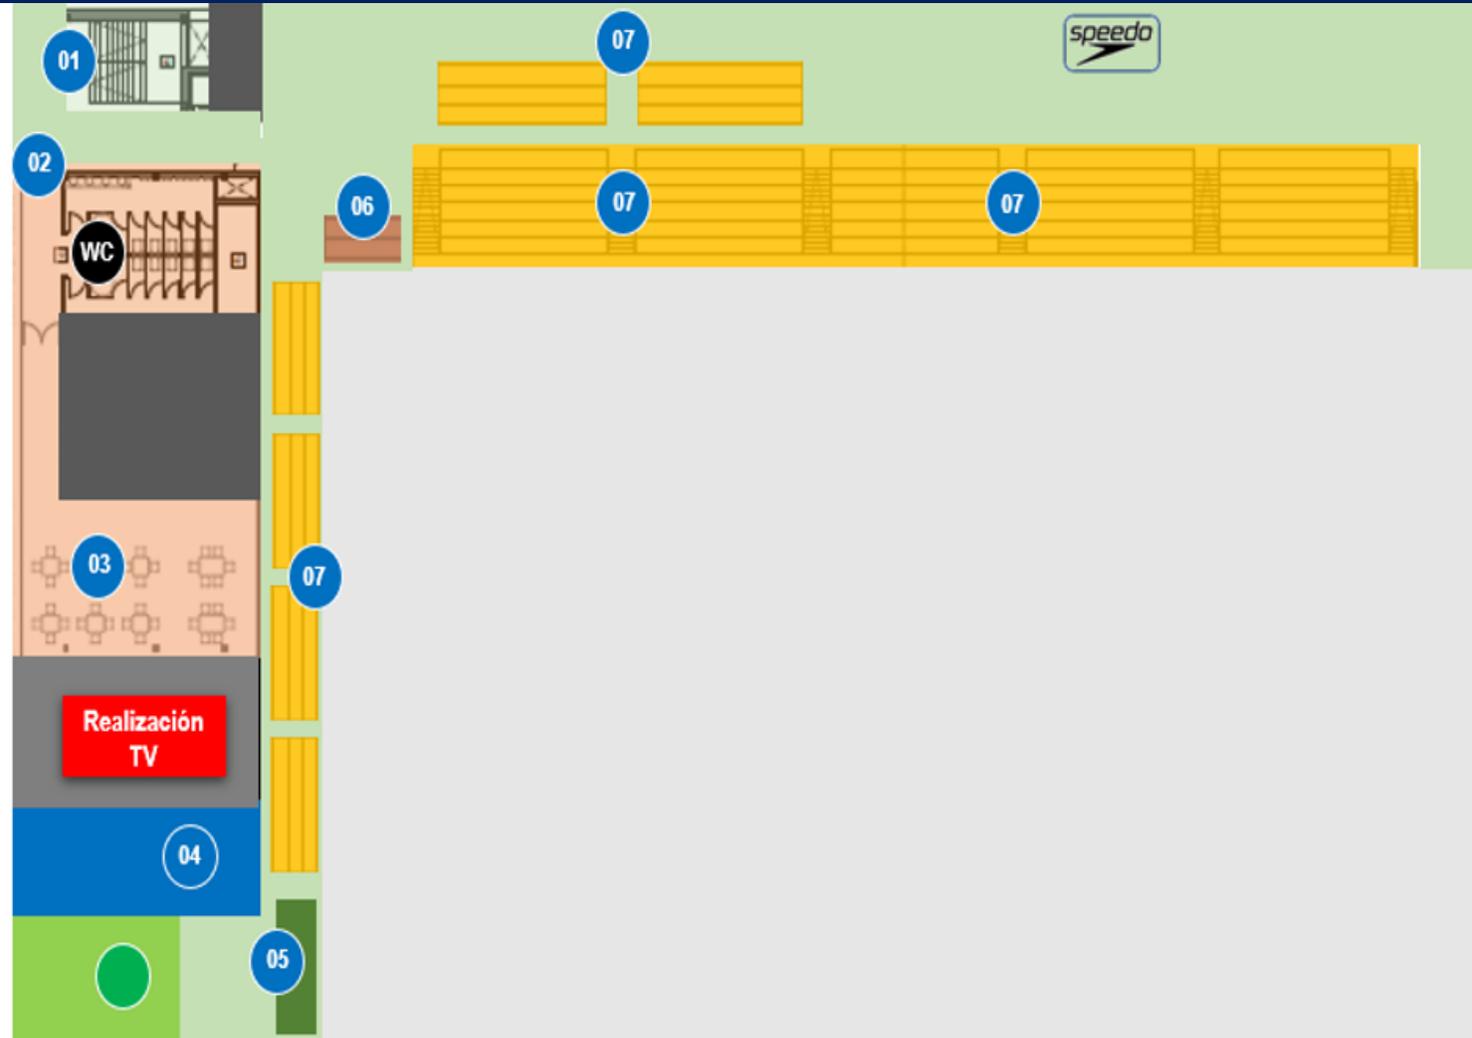

PLANO DE LA INSTALACIÓN - NIVEL ACCESO
Piscina: Gaetà Huguet - 25x25 mts. - 8-10 calles

NIVEL ACCESO

01	Acceso Centro de Acreditación
02	Centro de Acreditación
03	Acceso Zona Control de Entrada-Sanitario
04	Zona Control de Entrada-Sanitario
05	Control Sanitario - Carpas 1-2-3
06	Entrada Instalación
07	Hall - Vestibulo
08	Acceso Piscinas, Gradas, Vestuarios
09	Ambulancia
10	Salida Instalación

